






1 Jardín

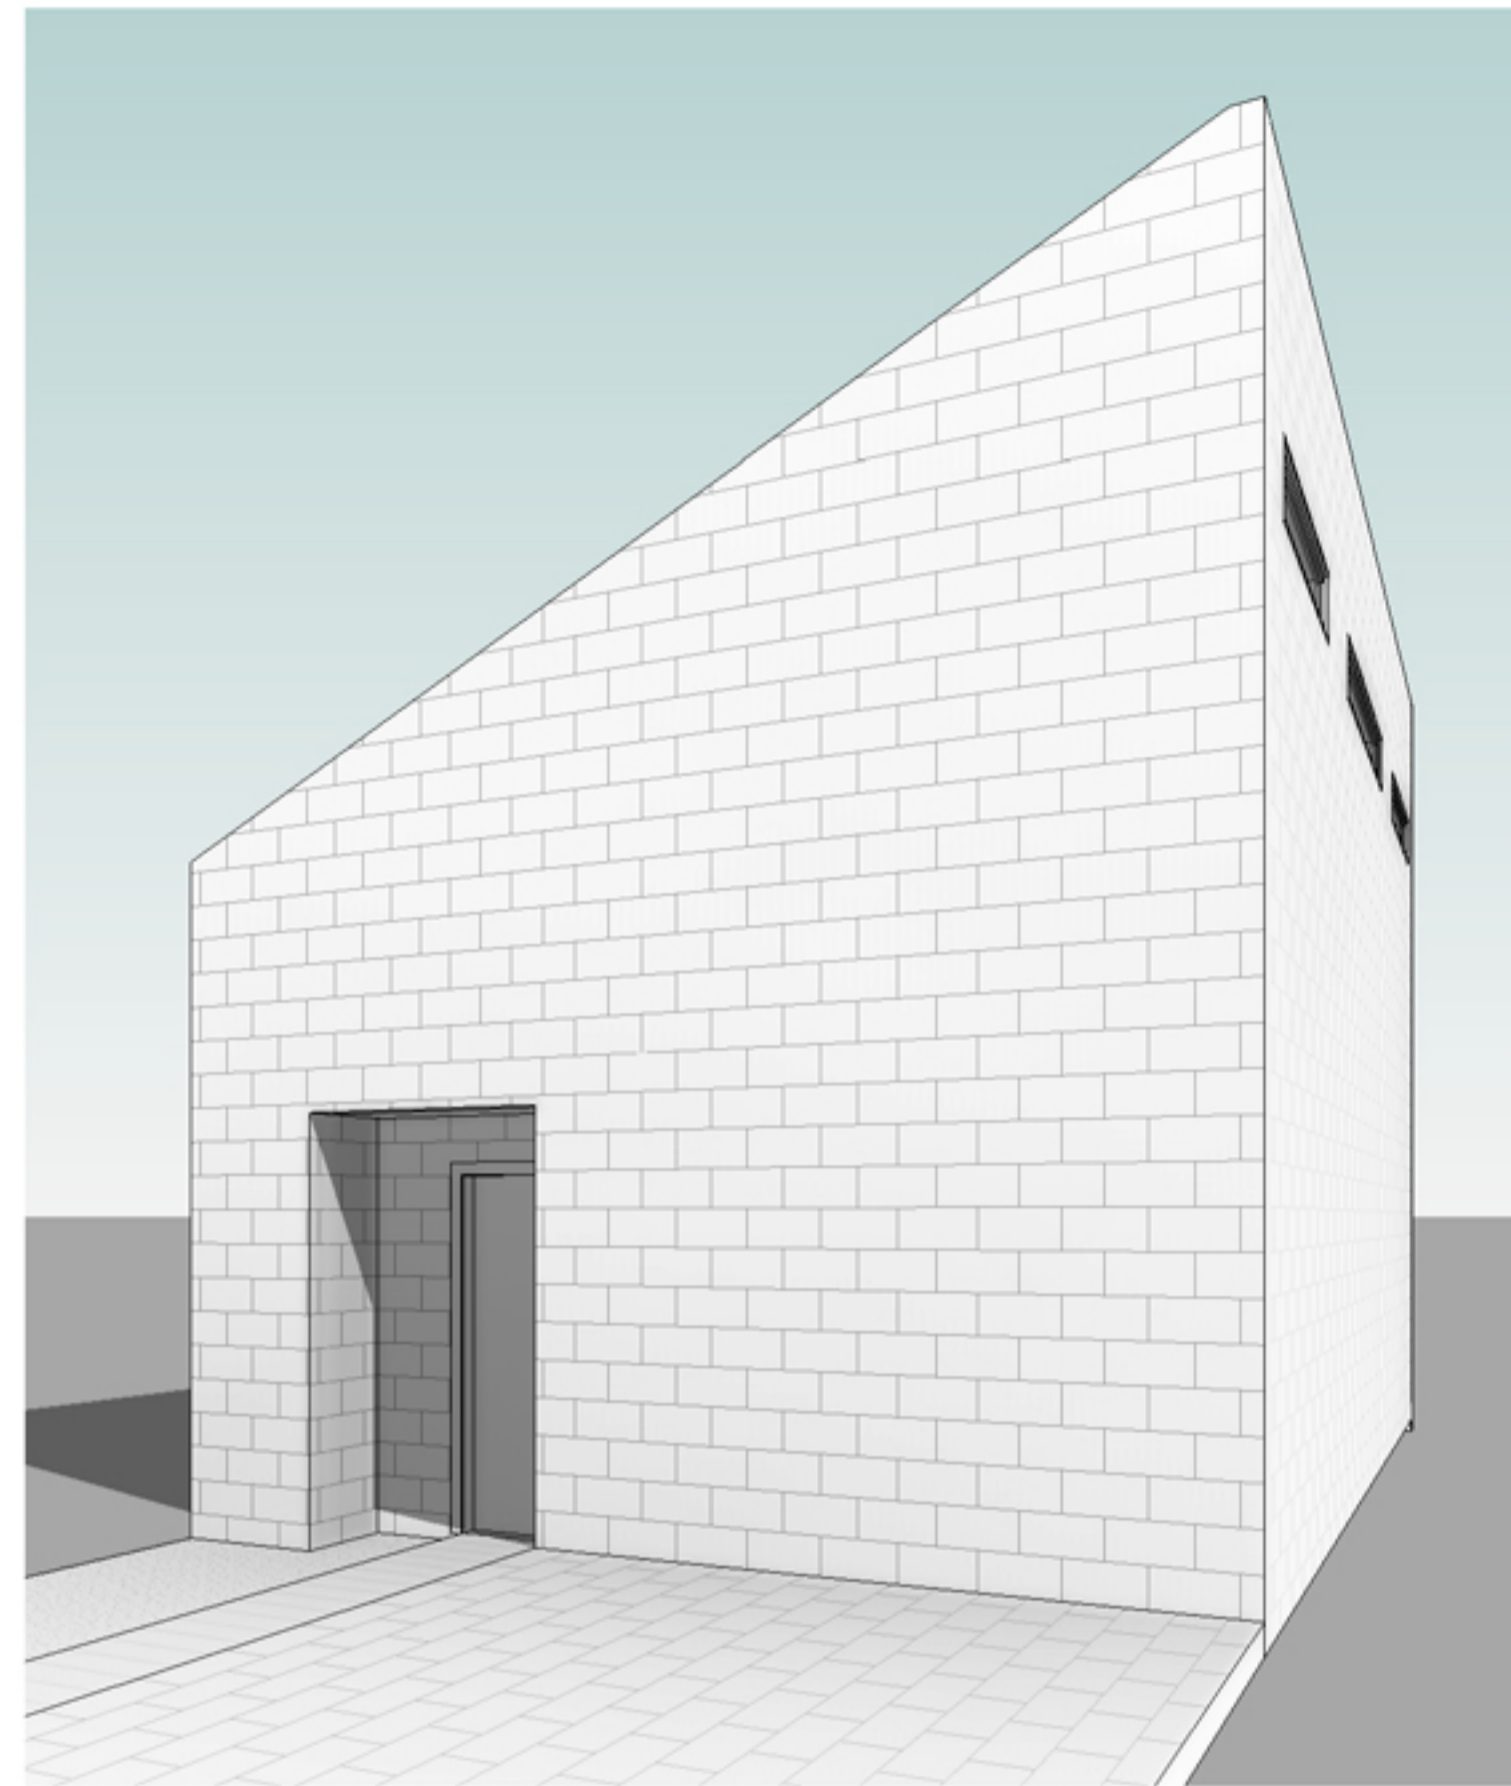


2 Acceso

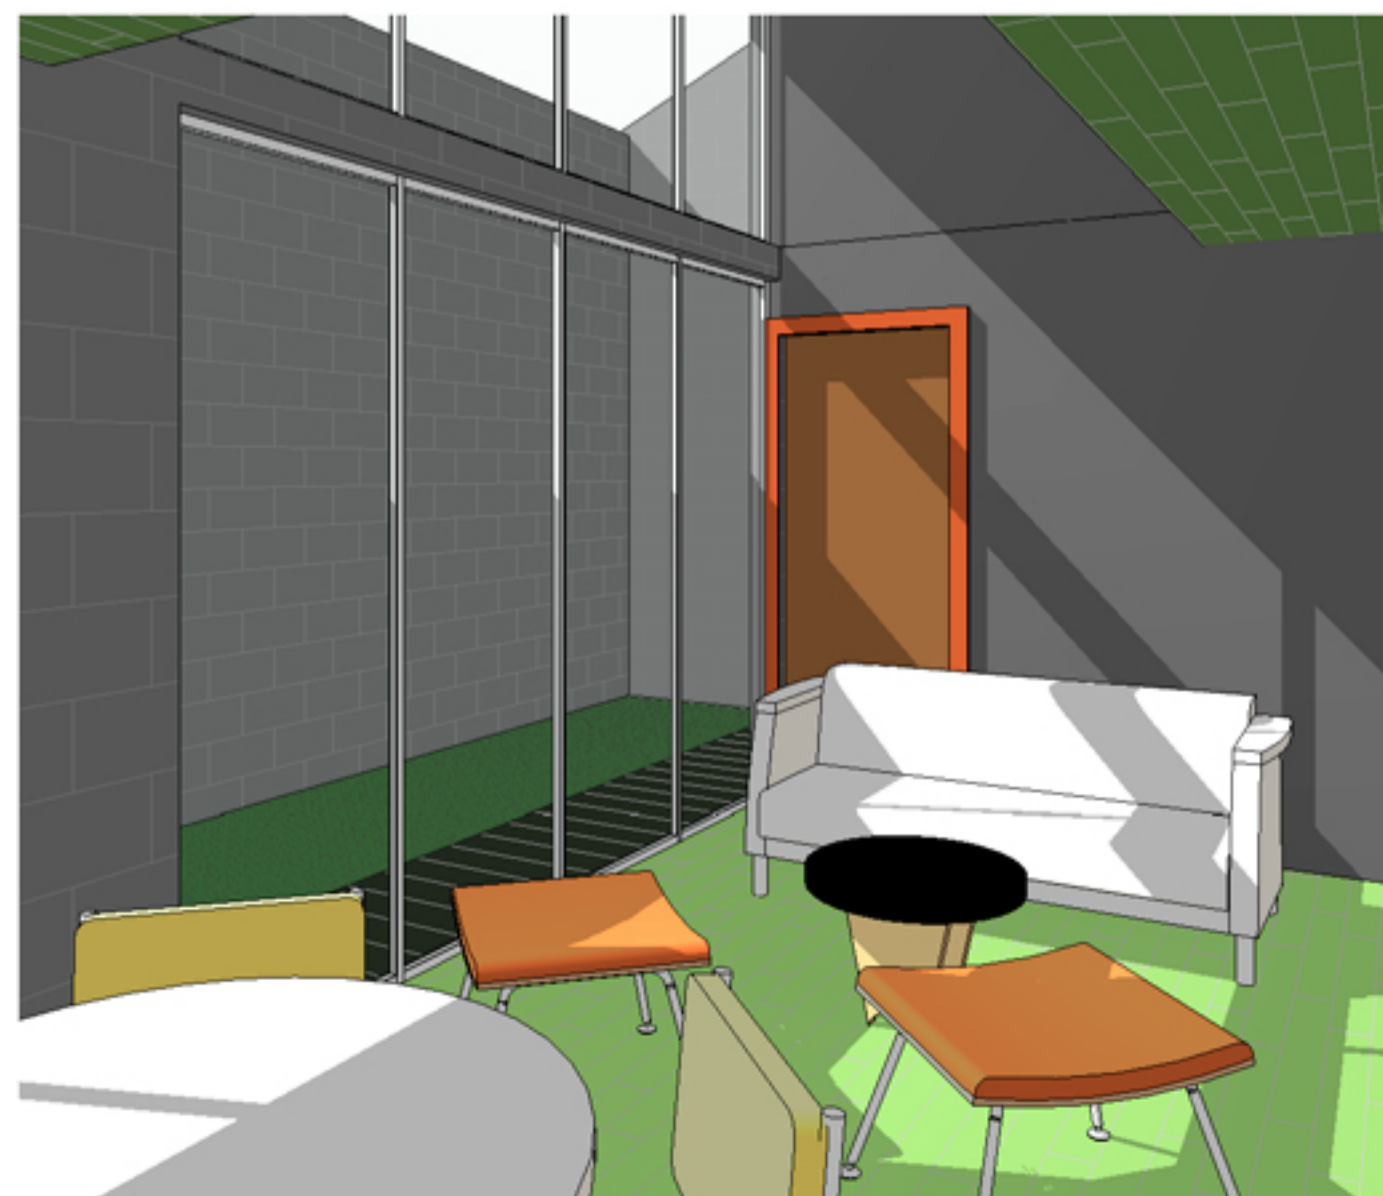

3 Sala

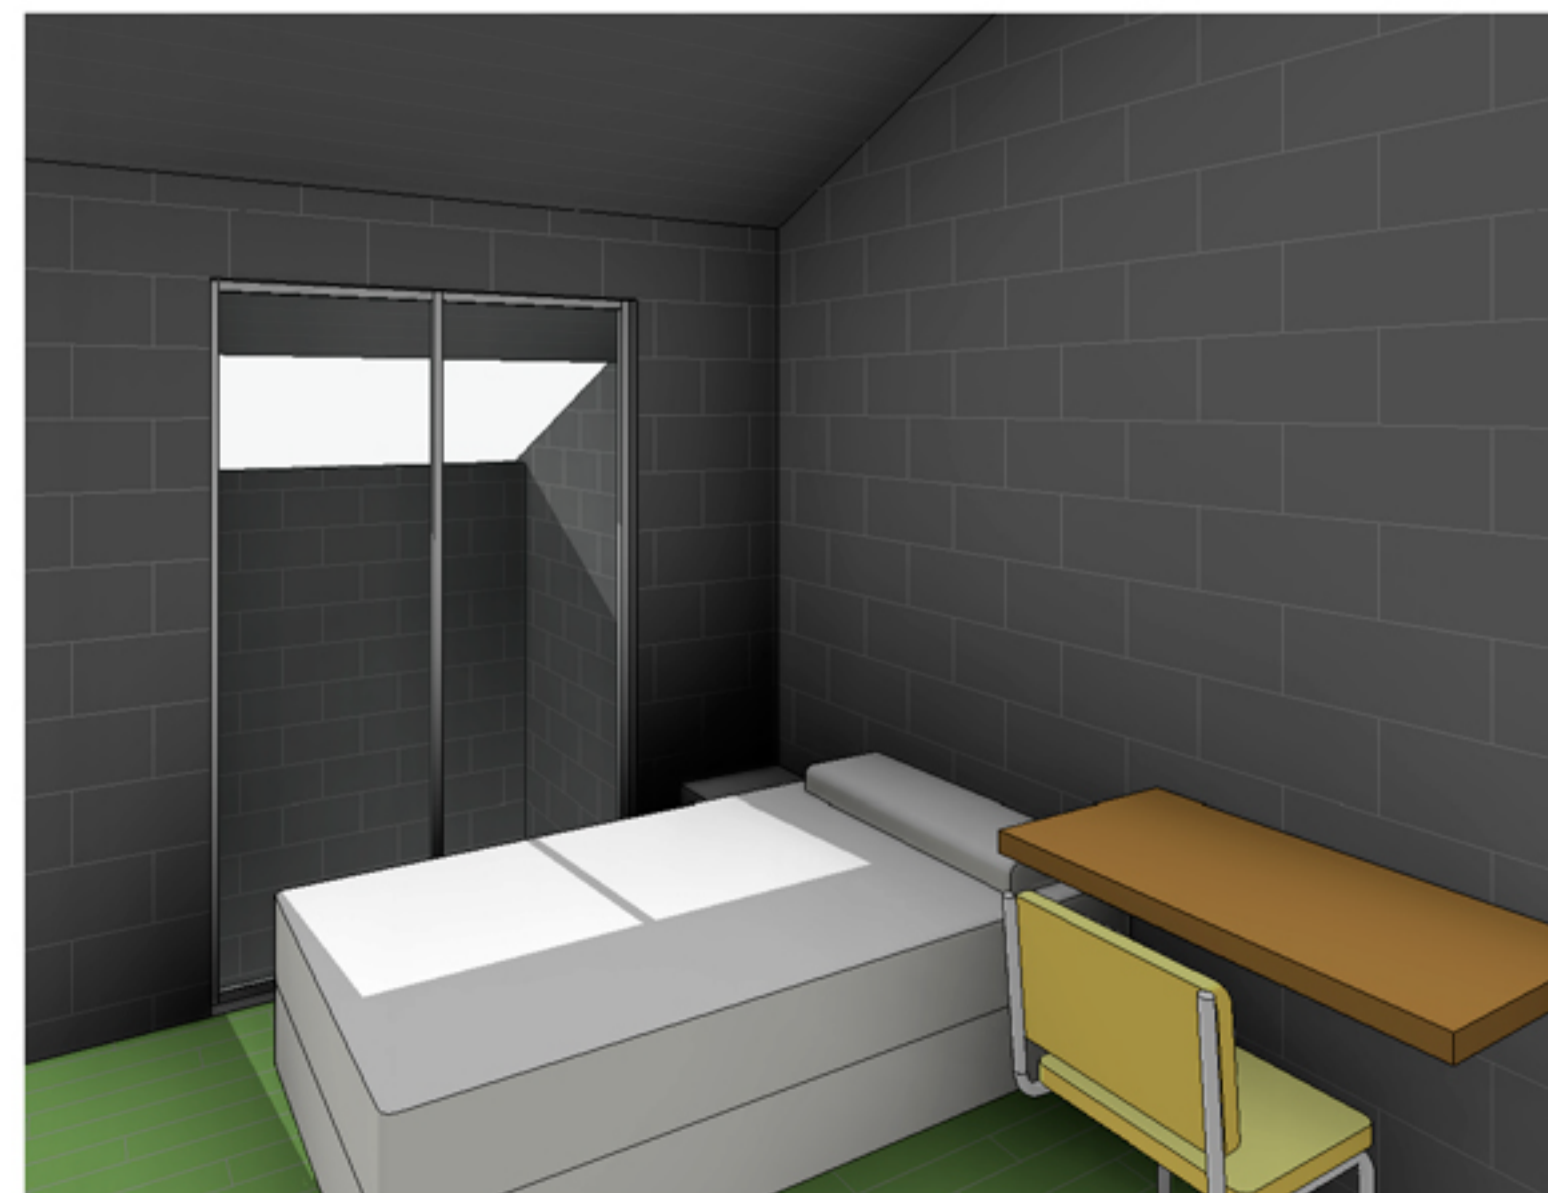

4 Recamara 2

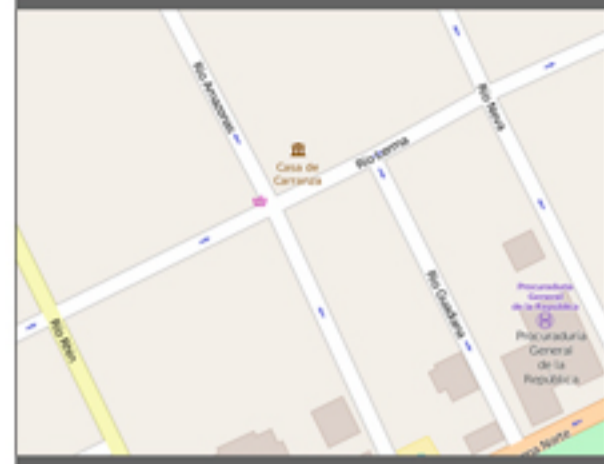

NOTAS GENERALES:

PROYECTO:
Modelo Casa Infonavit

DIRECCIÓN:
Río Neva # 113, Col. Cuauhtémoc
Del. Cuauhtémoc, México D.F.
CP 06500

CLIENTE:
INFONAVIT

PLANO:
Perspectivas

ESCALA **FECHA**

DISEÑADOR:
Designer

DIBUJANTE:
Author

REVISÓ:
Checker

APROBÓ:
Approver